

**UCHWAŁA NR XXXV/228/2017
RADY GMINY TARNOWIEC**

z dnia 4 września 2017 r.

w sprawie: zmiany przebiegu istniejącej drogi gminnej Tarnowiec – Wrocanka nr 113766 R.

Na podstawie art. 18 ust. 2 pkt 15 ustawy z dnia 8 marca 1990 r. o samorządzie gminnym (tekst jednolity: Dz. U. z 2016r. poz. 446 z późn. zm.) oraz art. 7 ust. 3 ustawy z dnia 21 marca 1985 r. o drogach publicznych (tekst jednolity: Dz. U. z 2016r. poz. 1440 z późn. zm.)

Rada Gminy w Tarnowcu uchwala, co następuje:


§ 1. Zmienić przebieg istniejącej drogi gminnej o nr 113766 R poprzez włączenie następujących działek: 1185/2, 1186/4, 1189/2, 1165/2, 1164/2, 1163/9, 1160/5, 751/2, 1190/2, 1193/2, 1194/2, 1195/2, 1196/4, 1197/2, 1198/2, ustalić przebieg zgodnie z załącznikiem graficznym do niniejszej uchwały.

§ 2. Wykonanie uchwały powierza się Wójtowi Gminy Tarnowiec.

§ 3. Uchwała wchodzi w życie po upływie 14 dni od dnia ogłoszenia w Dzienniku Urzędowym Województwa Podkarpackiego.

PRZEWODNICZĄCY
Rady Gminy w Tarnowcu
Jarosław Pękala

Województwo: podkarpackie
Powiat: jasielski
Jednostka ewidencyjna: Tarnowiec
Obręb: 0015 - Tarnowiec

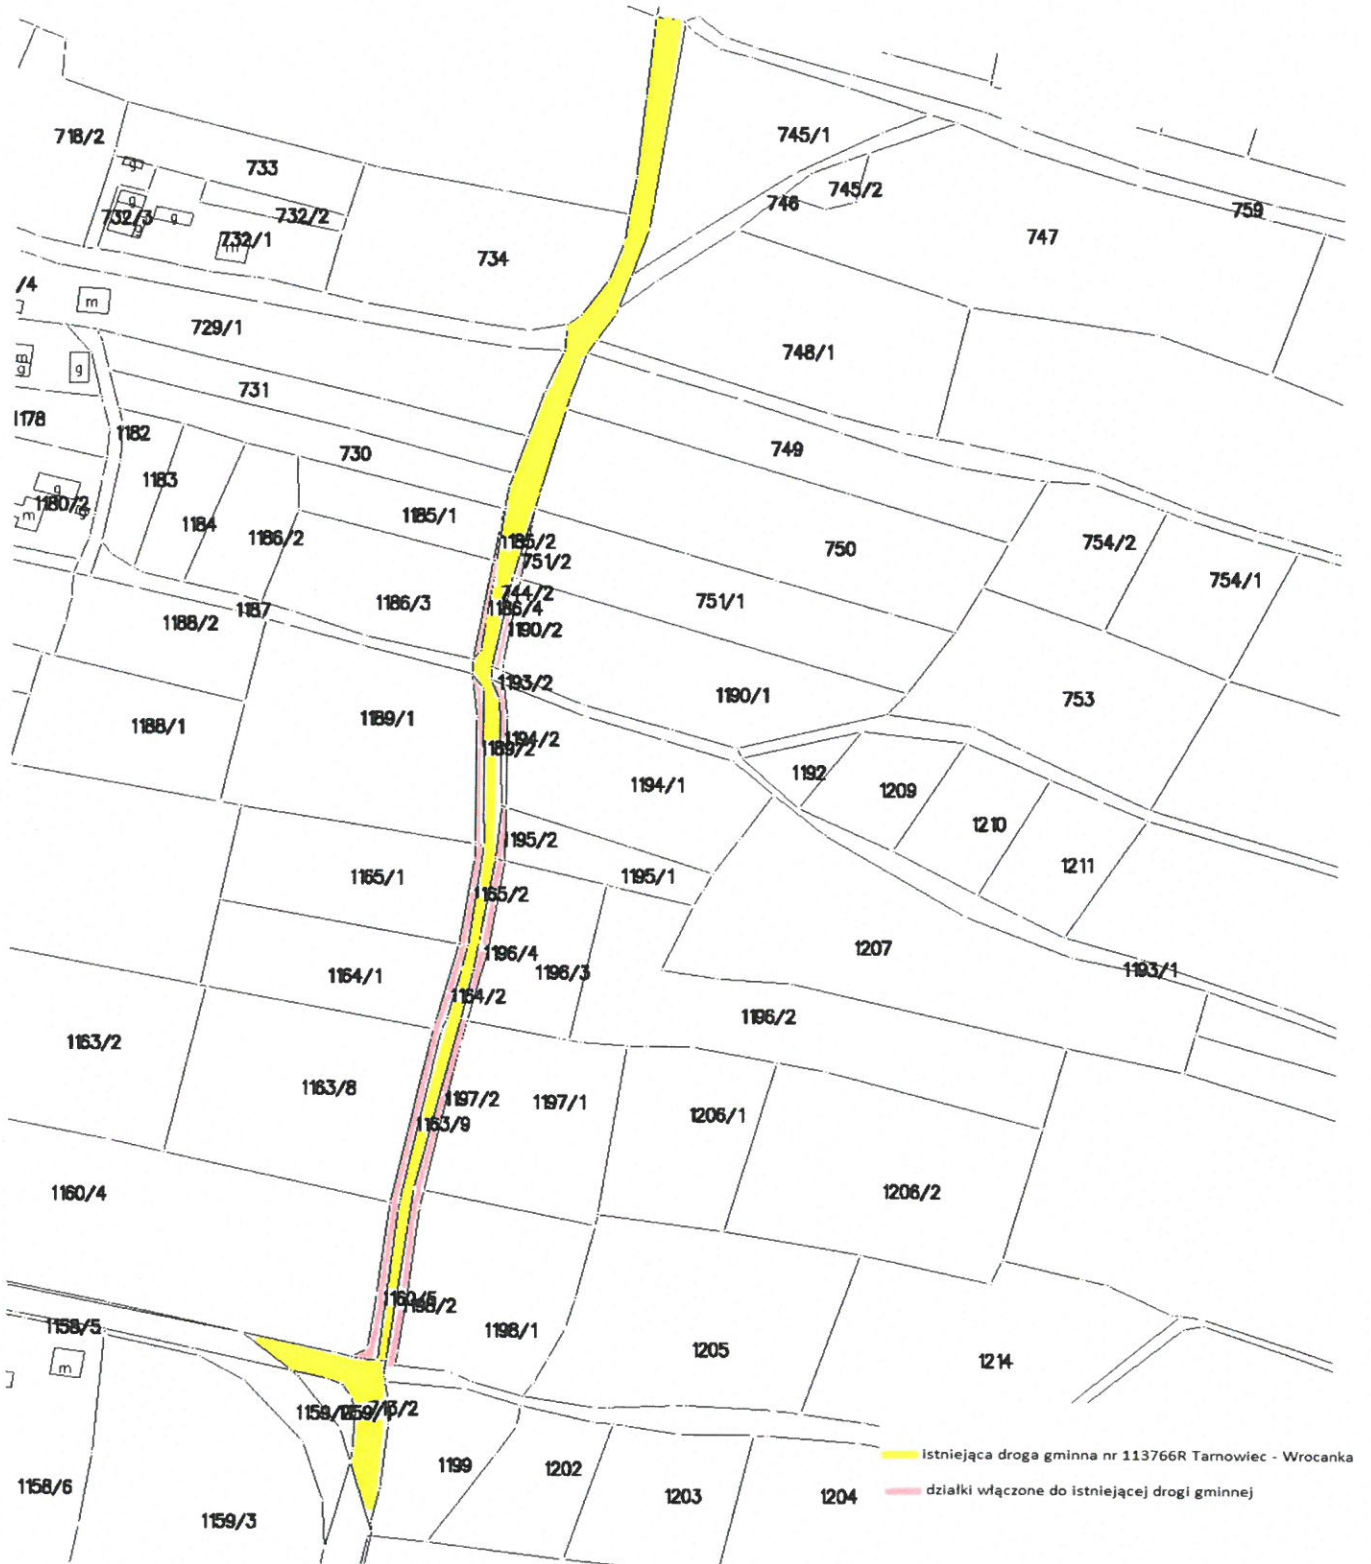

PRZEWODNICZĄCY
Rady Gminy w Tarnowcu
Jarosław Pękala