

**UCHWAŁA NR XXXVIII/251/2017
RADY GMINY TARNOWIEC**

z dnia 30 października 2017 r.

**w sprawie: wyrażenia zgody na odstąpienie od obowiązku przetargu i zawarcie umowy najmu części
działki położonej w miejscowości Tarnowiec, o numerze ewid. 747.**

Na podstawie art. 18 ust. 2 pkt 9 lit. a ustawy z dnia 8 marca 1990 r. o samorządzie gminnym (t.j. Dz.U. z 2017r. poz.1875) w związku z art. 13 ust. 1 i art. 37 ust. 4 ustawy z dnia 21 sierpnia 1997 r. o gospodarce nieruchomościami (t.j. Dz. U. z 2016 r. poz. 2147 z późn. zm.)

Rada Gminy Tarnowiec uchwała, co następuje:

§ 1. 1. Wyraża się zgodę na odstąpienie od obowiązku przetargowego trybu zawarcia umowy najmu części działki położonej w miejscowości Tarnowiec, o numerze ewid. 747, stanowiącej własność Gminy Tarnowiec, z przeznaczeniem na lokalizację masztu antenowego wolnostojącego telekomunikacyjnego, na rzecz P4 Sp. z o. o. z siedzibą w Warszawie, adres: ul. Taśmowa 7, 02-677 Warszawa.

2. Przedmiot umowy zaznaczono na szkicu graficznym, stanowiącym załącznik nr 1 do uchwały.

3. Umowa zawarta zostanie na okres 10 lat.


§ 2. Wykonanie uchwały powierza się Wójtowi Gminy Tarnowiec.

§ 3. Uchwała wchodzi w życie z dniem podjęcia.


PRZEWODNICZĄCY
Rady Gminy w Tarnowcu
Jarosław Pękala

Załącznik nr 1 do uchwały nr XXXVIII/251/2017
Rady Gminy Tarnowiec
z dnia 30 października 2017r.

Plan sytuacyjny
skala 1:2000

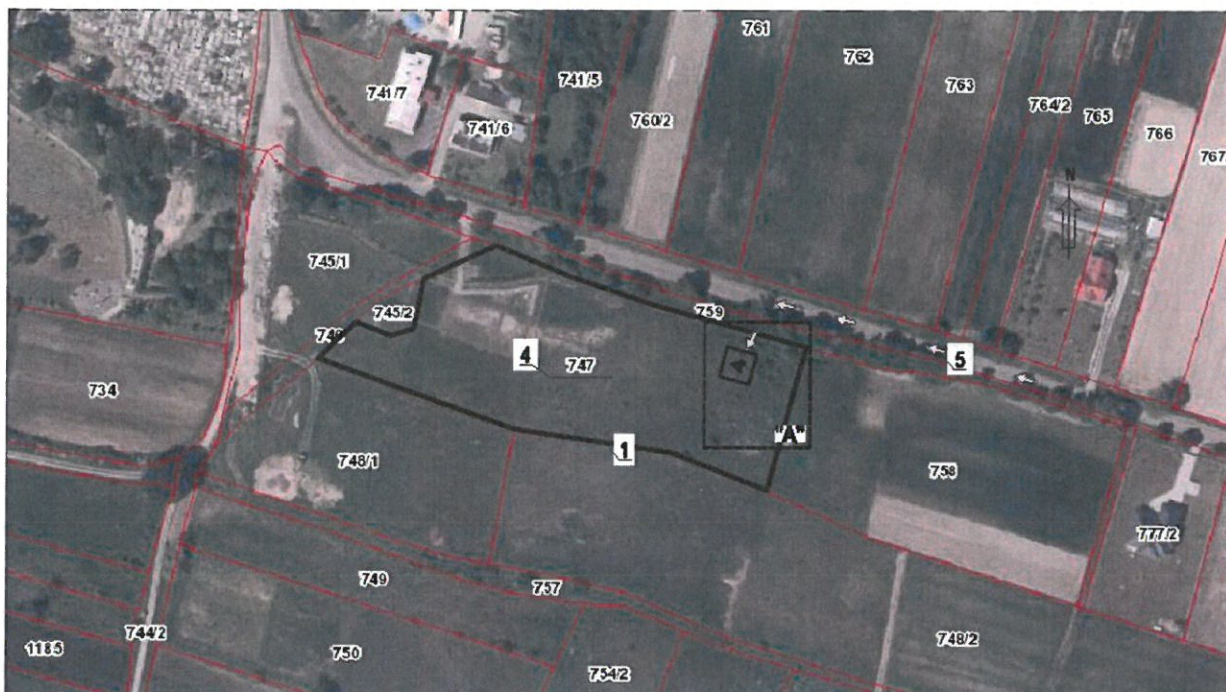

SZCZEGÓŁ "A"
skala 1:500

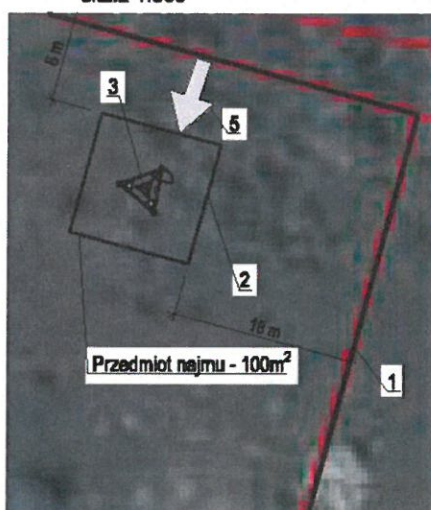

LEGENDA:

1.	—	granica działki nr 747
2.	▭	obszar objęty umową
3.	→	projektowana wleza NL-1/54
4.	1	numer przedmiotowej działki
5.	→	planowany dojazd do terenu inwestycji

PRZEWODNICZĄCY
Rady Gminy w Tarnowcu
Jarosław Pękala